УТВЕРЖДАЮ
Директор КГБПОУ «Волчихинский политехнический колледж»
А.Г. Кравченко
«26» января 2026 г.

План застройки

Банковское дело

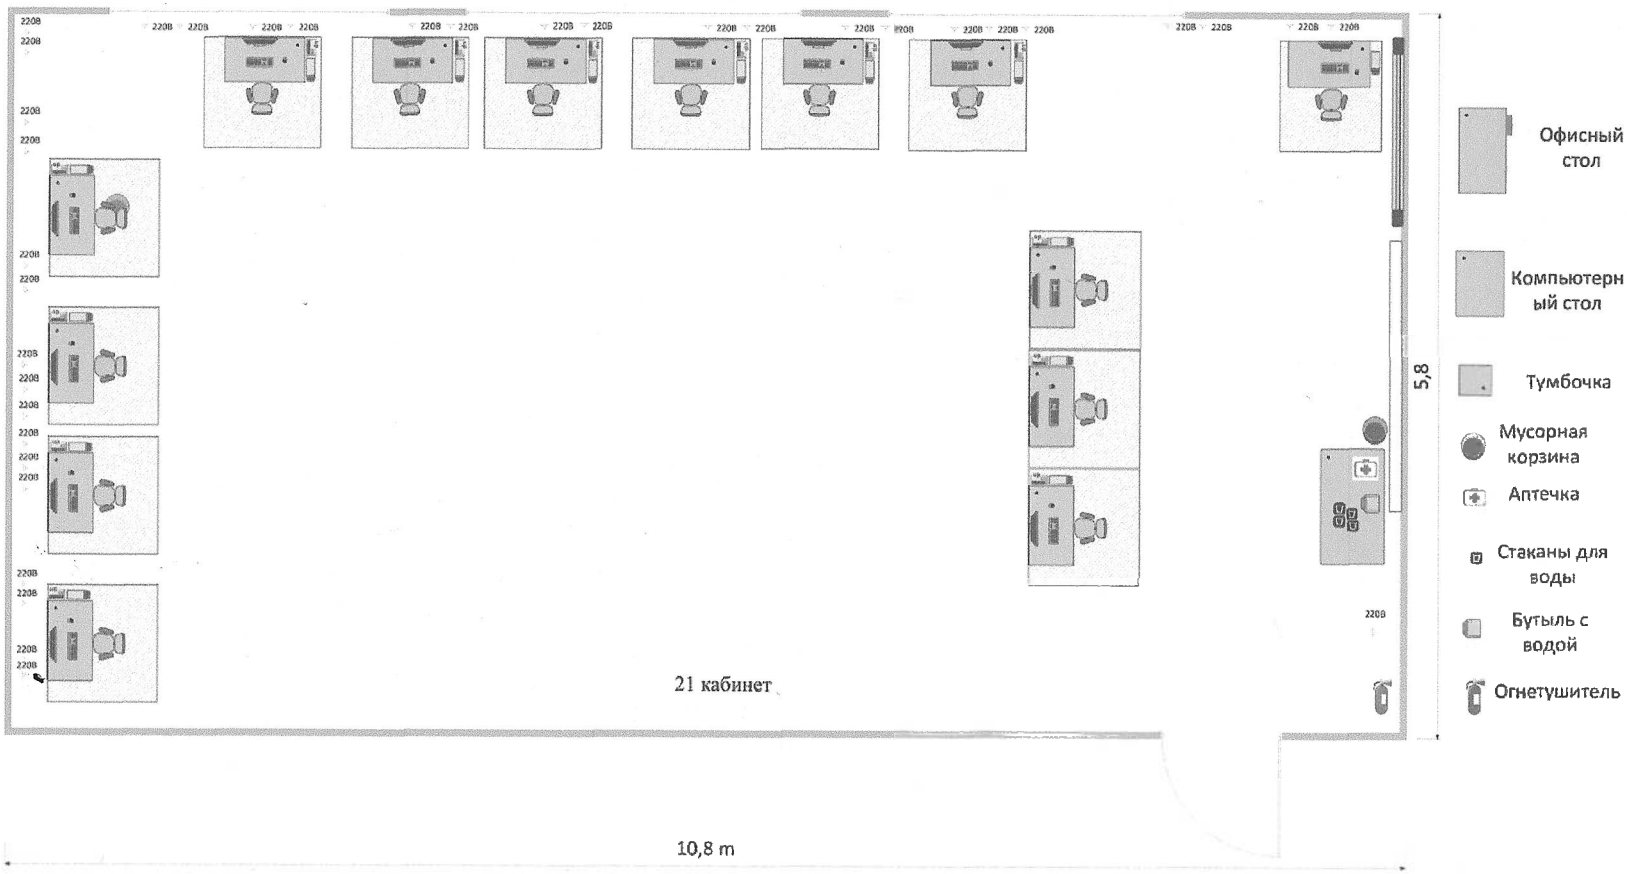

220В Розетка
Компьютерная мышка
Монитор
Доступ в интернет
Стул офисный
Клавиатура
ИБП
Системный блок
Дверь
Телевизор
Доска
Окно

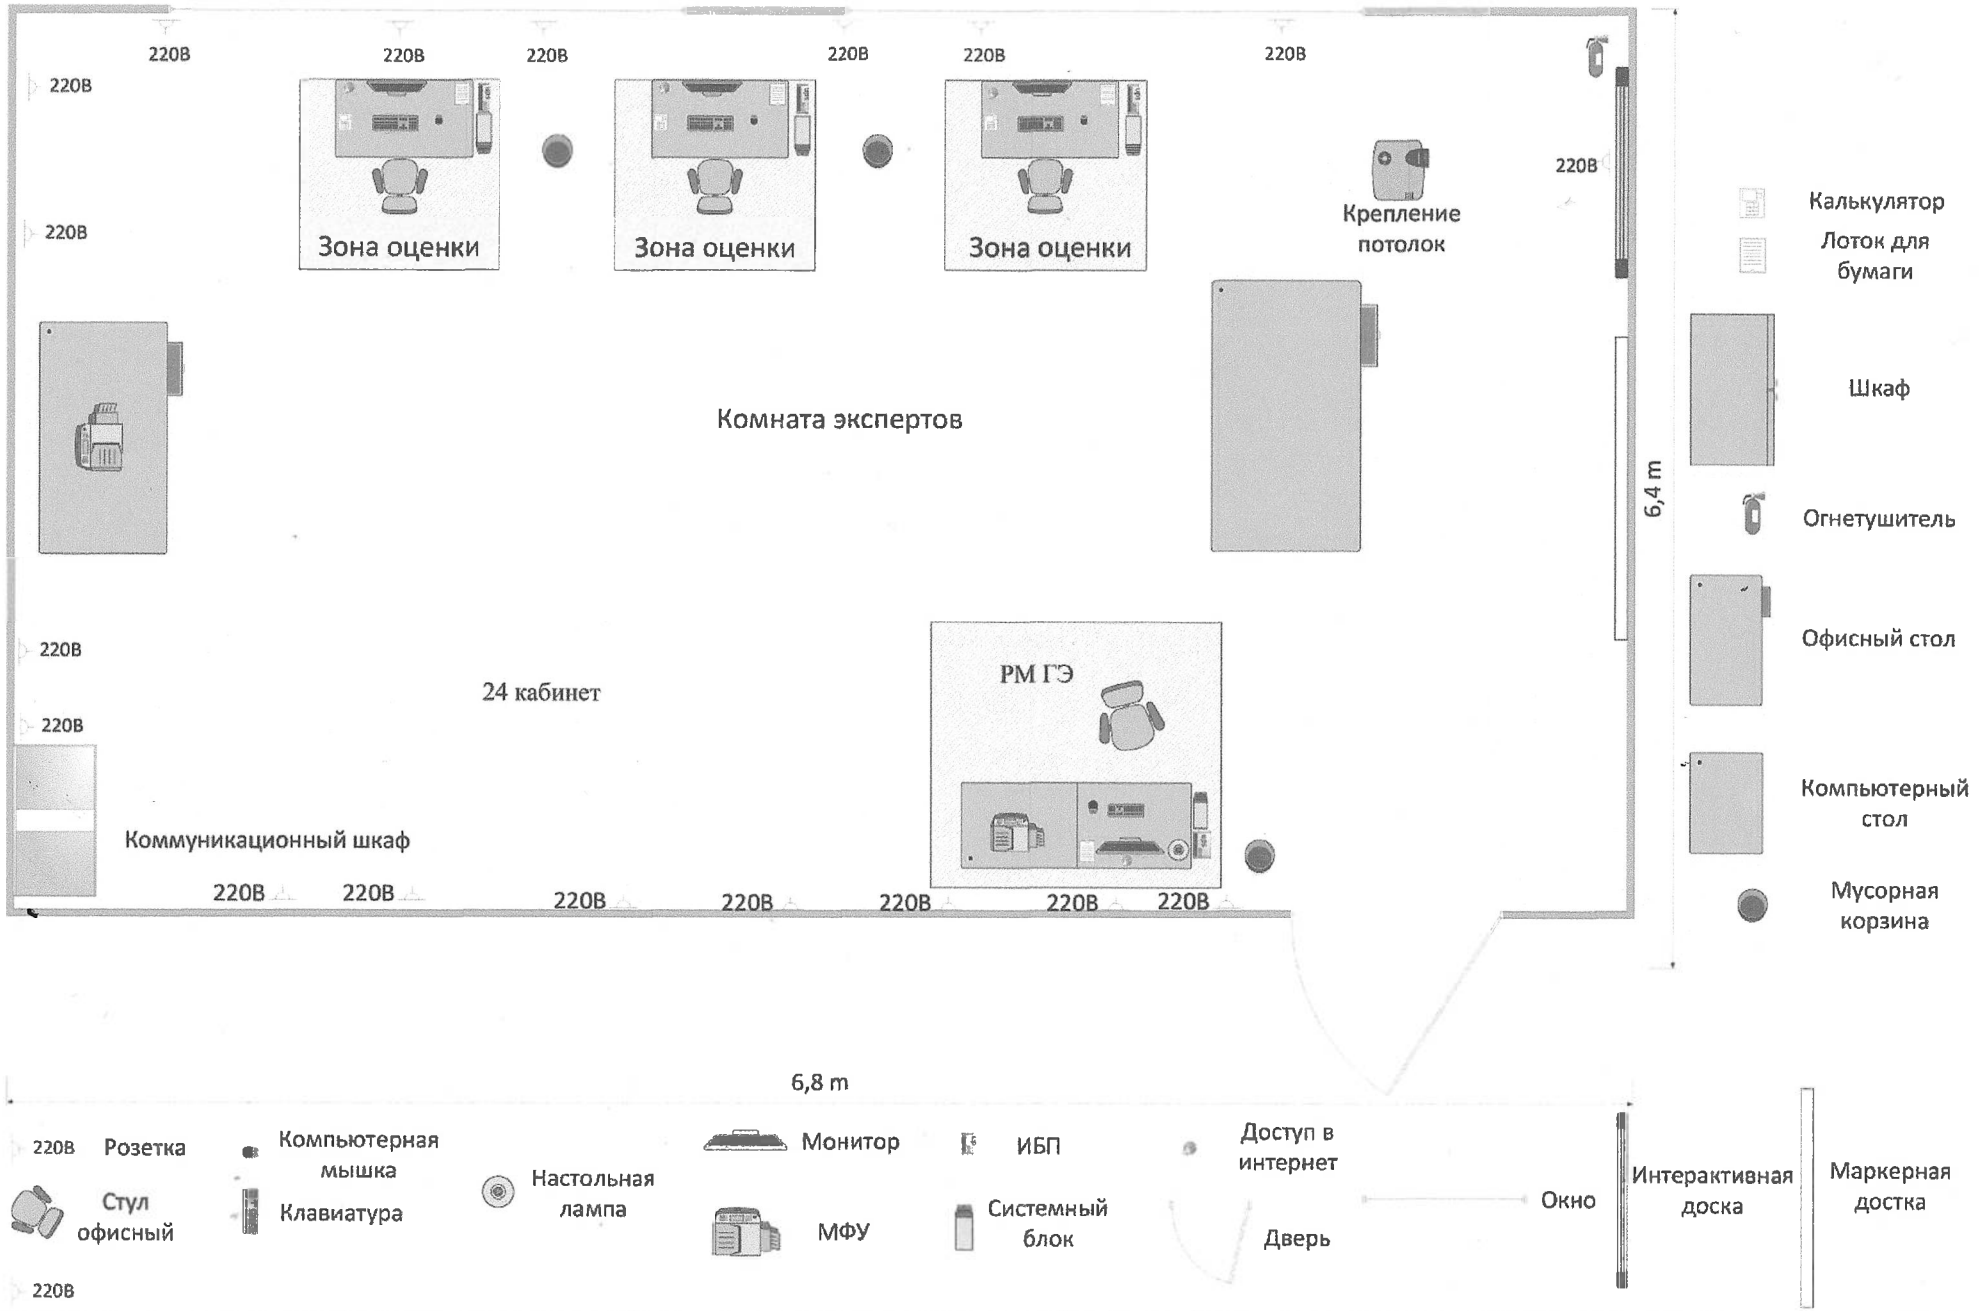
220В
Зона оценки
Зона оценки
Зона оценки
Крепление потолок
Комната экспертов
24 кабинет
РМ ГЭ
Коммуникационный шкаф
6,4 m
6,8 m
Калькулятор
Лоток для бумаги
Шкаф
Огнетушитель
Офисный стол
Компьютерный стол
Мусорная корзина
Розетка
Стул офисный
Компьютерная мышка
Клавиатура
Настольная лампа
Монитор
МФУ
ИБП
Системный блок
Доступ в интернет
Дверь
Окно
Интерактивная доска
Маркерная достка

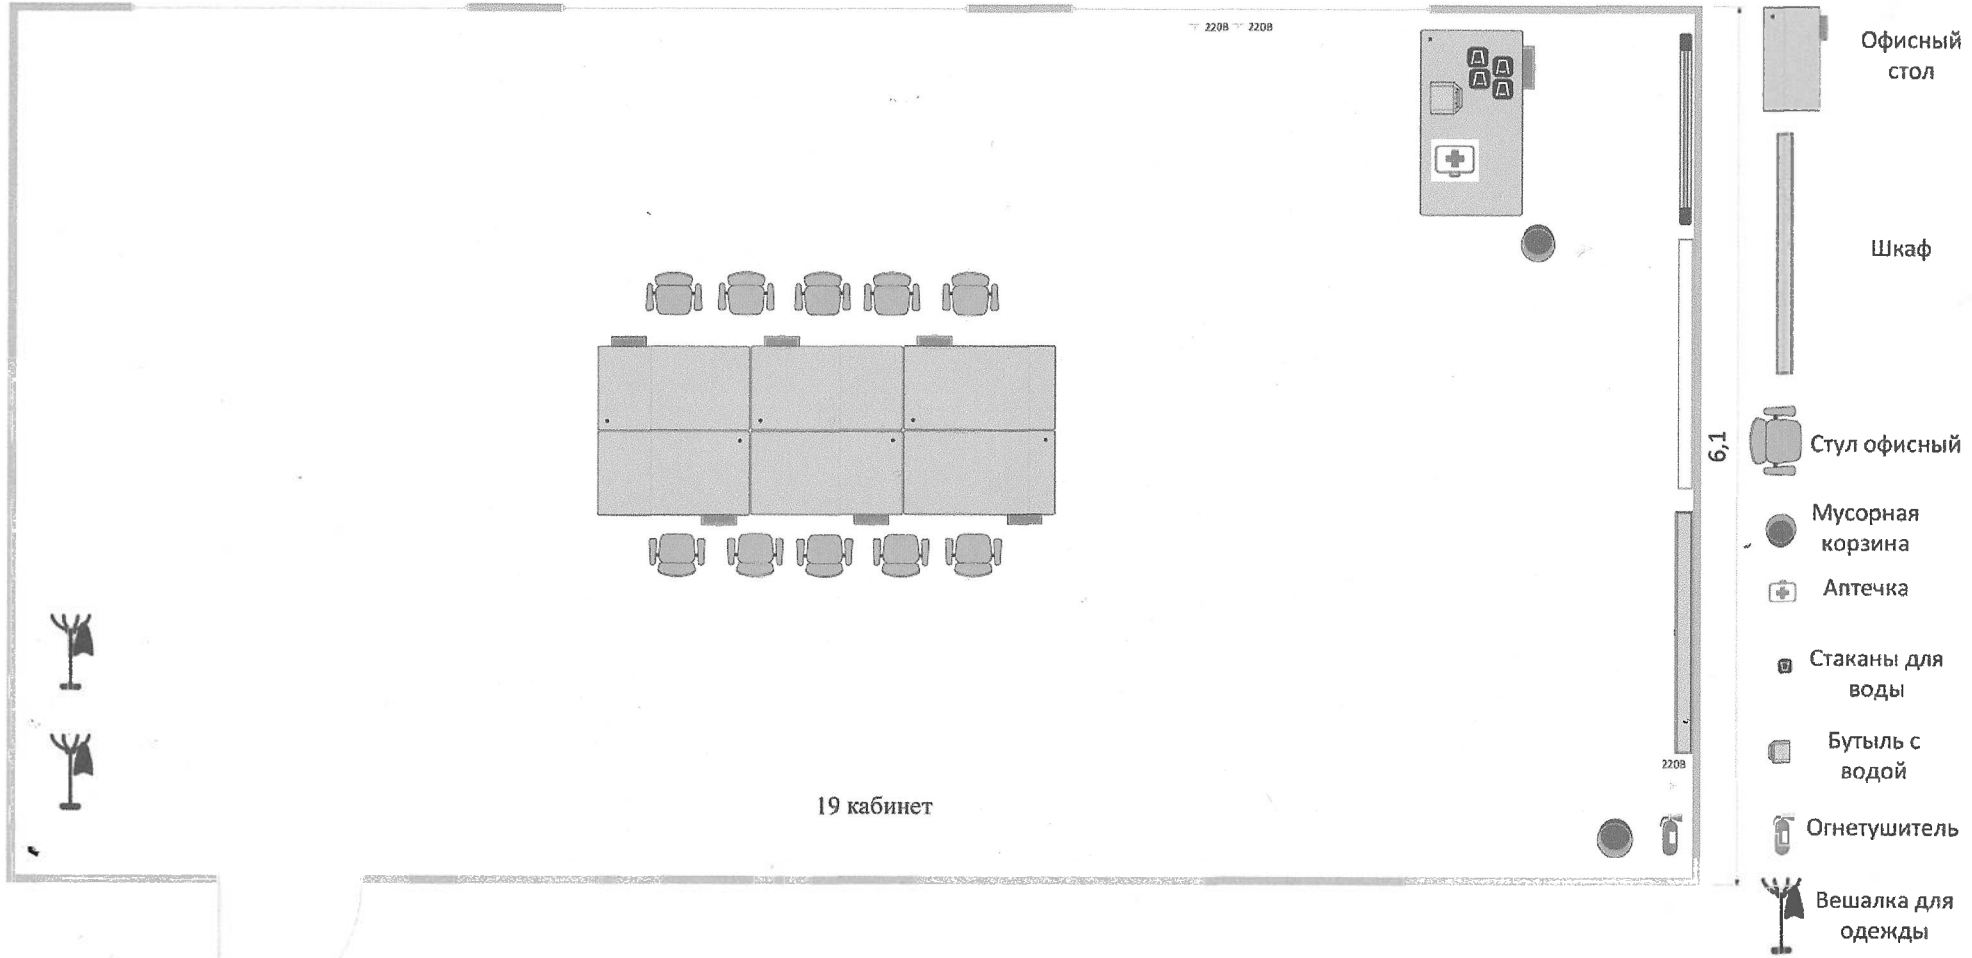
2208
2208
19 кабинет
6,1
2208
10,95
Офисный стол
Шкаф
Стул офисный
Мусорная корзина
Аптечка
Стаканы для воды
Бутыль с водой
Огнетушитель
Вешалка для одежды
2208 Розетка
Окно
Дверь
Проекционная доска
Доска