



Утверждаю
Директор

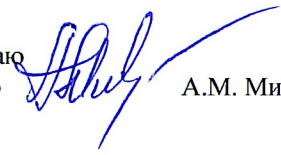

А.М. Михеев


Позтажный план мастерских

658930, Алтайский край, с. Волчиха, ул. Кирова, 87-а

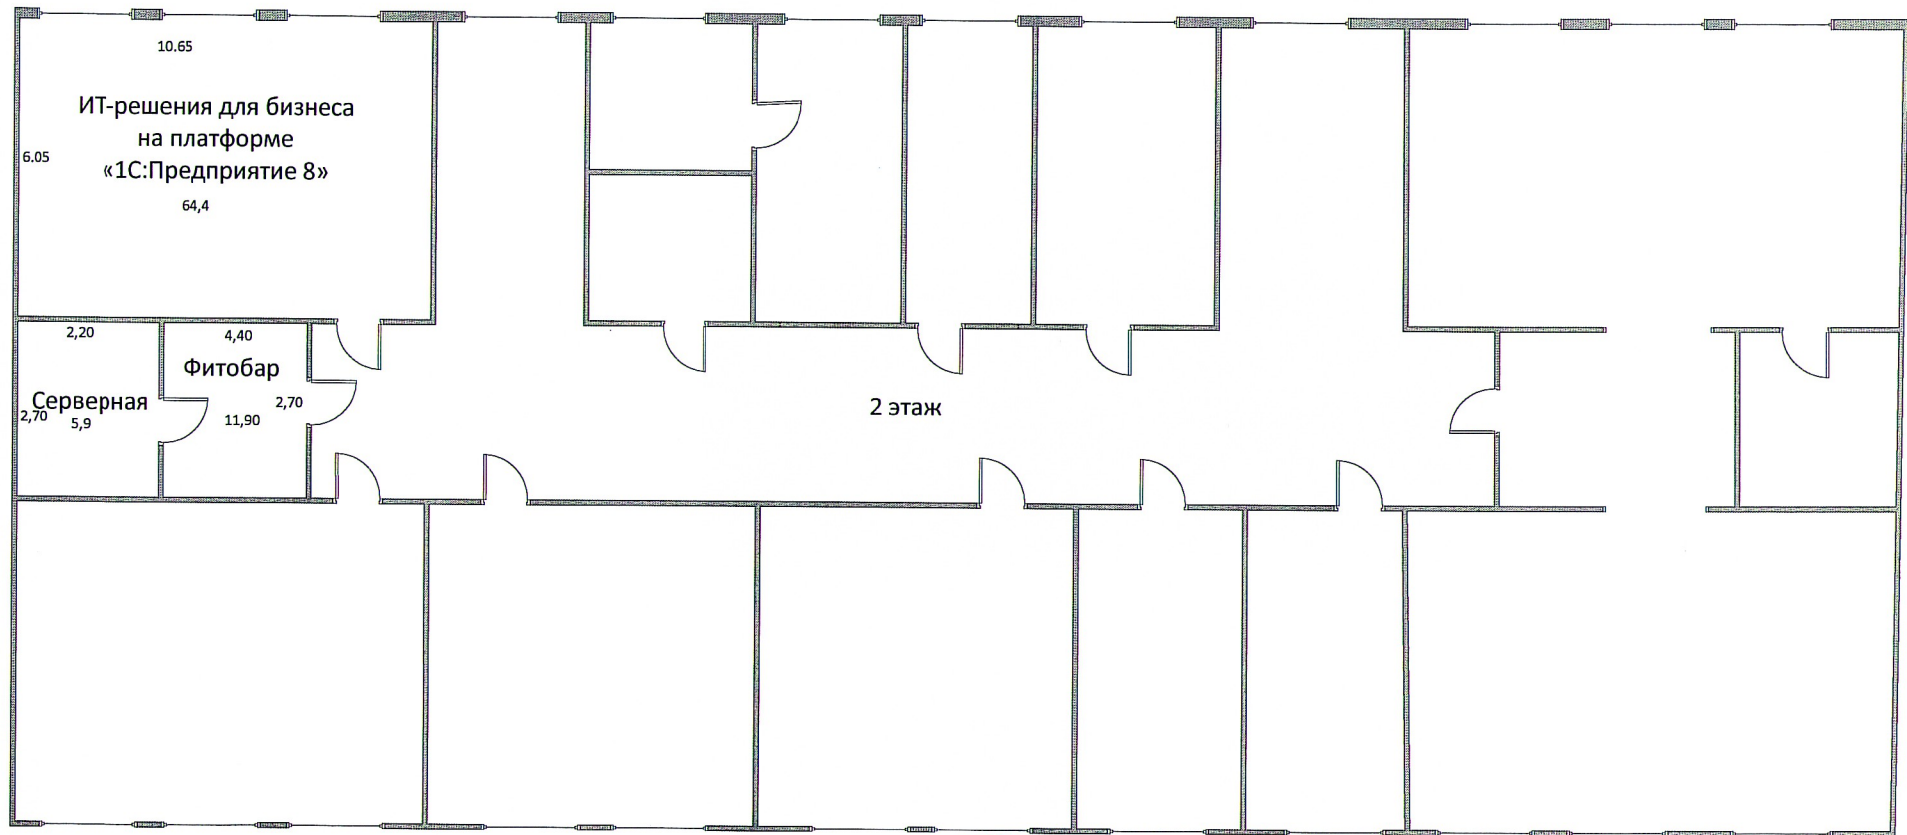

Общая площадь мастерских на 2 этаже 64,4
Общая площадь мастерских на 2 и 3 этаже 128,8

Директор
КГБПОУ «Волчихинский политехнический колледж»

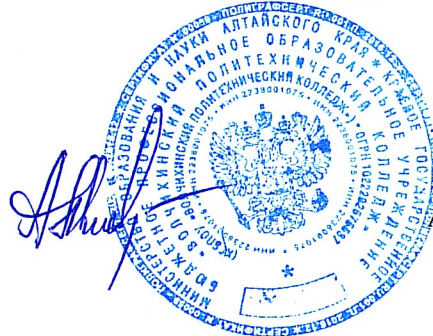


А.М. Михеев

Поэтажный план мастерских

Утверждаю
Директор

А.М. Михеев

658930, Алтайский край, с. Волчиха, ул. Кирова, 87-а

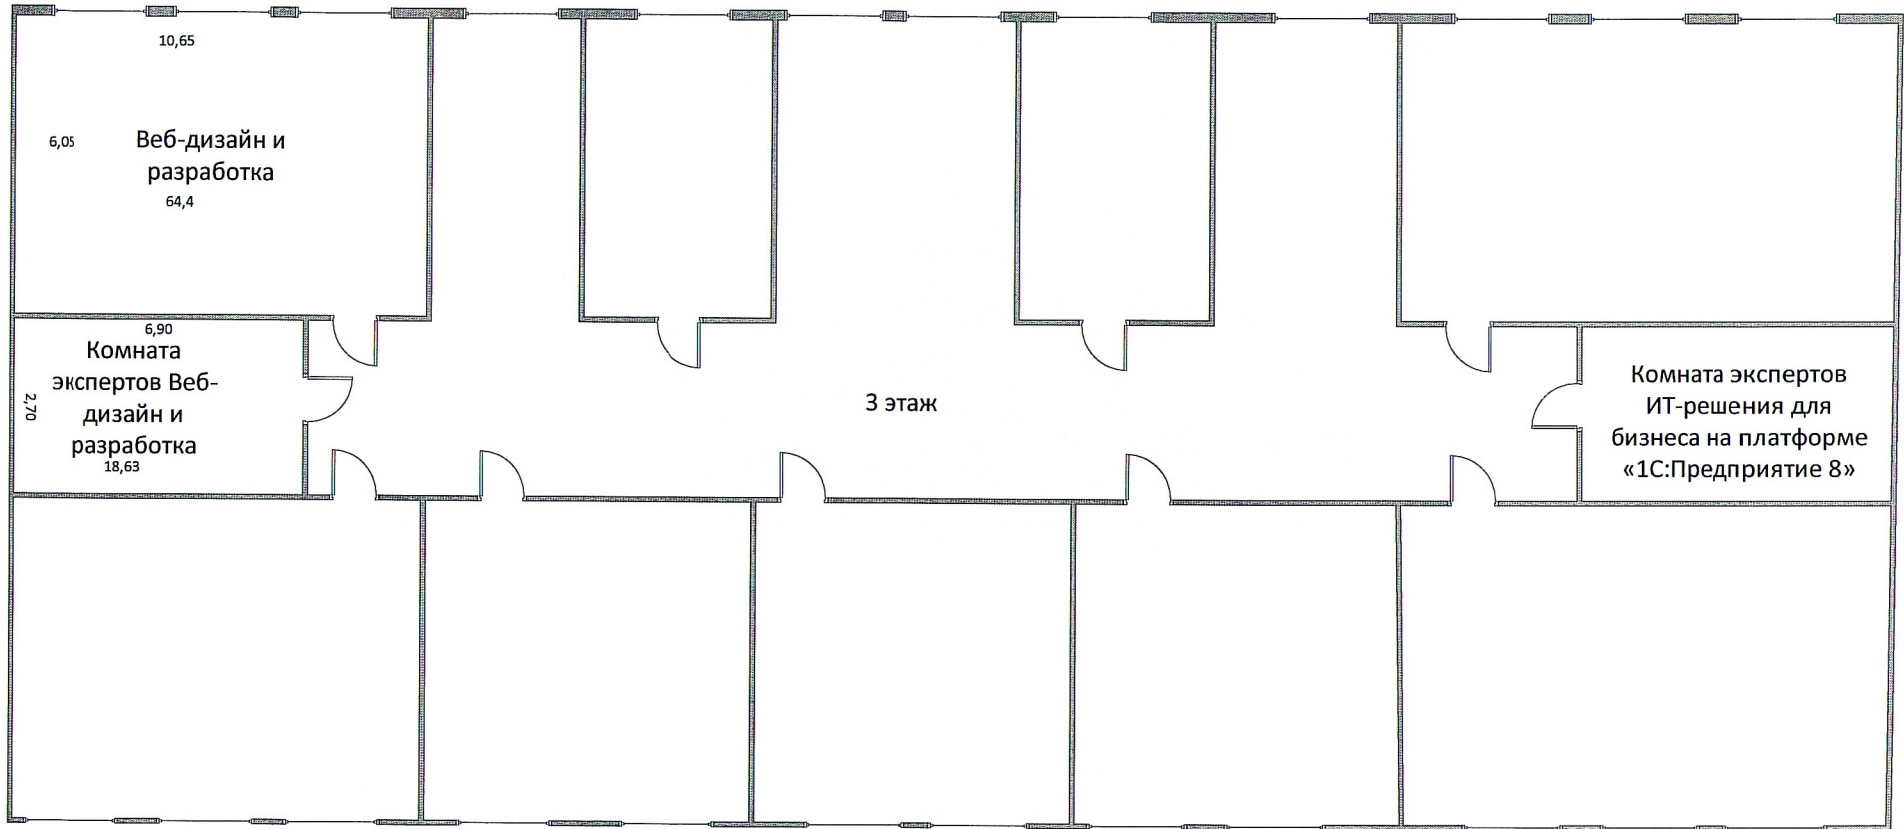

Общая площадь мастерских на 3 этаже 64,4

Общая площадь мастерских на 2 и 3 этаже 128,8

Директор
КГБПОУ «Волчихинский политехнический колледж»



А.М. Михеев